


小ホール舞台平面図 1/100

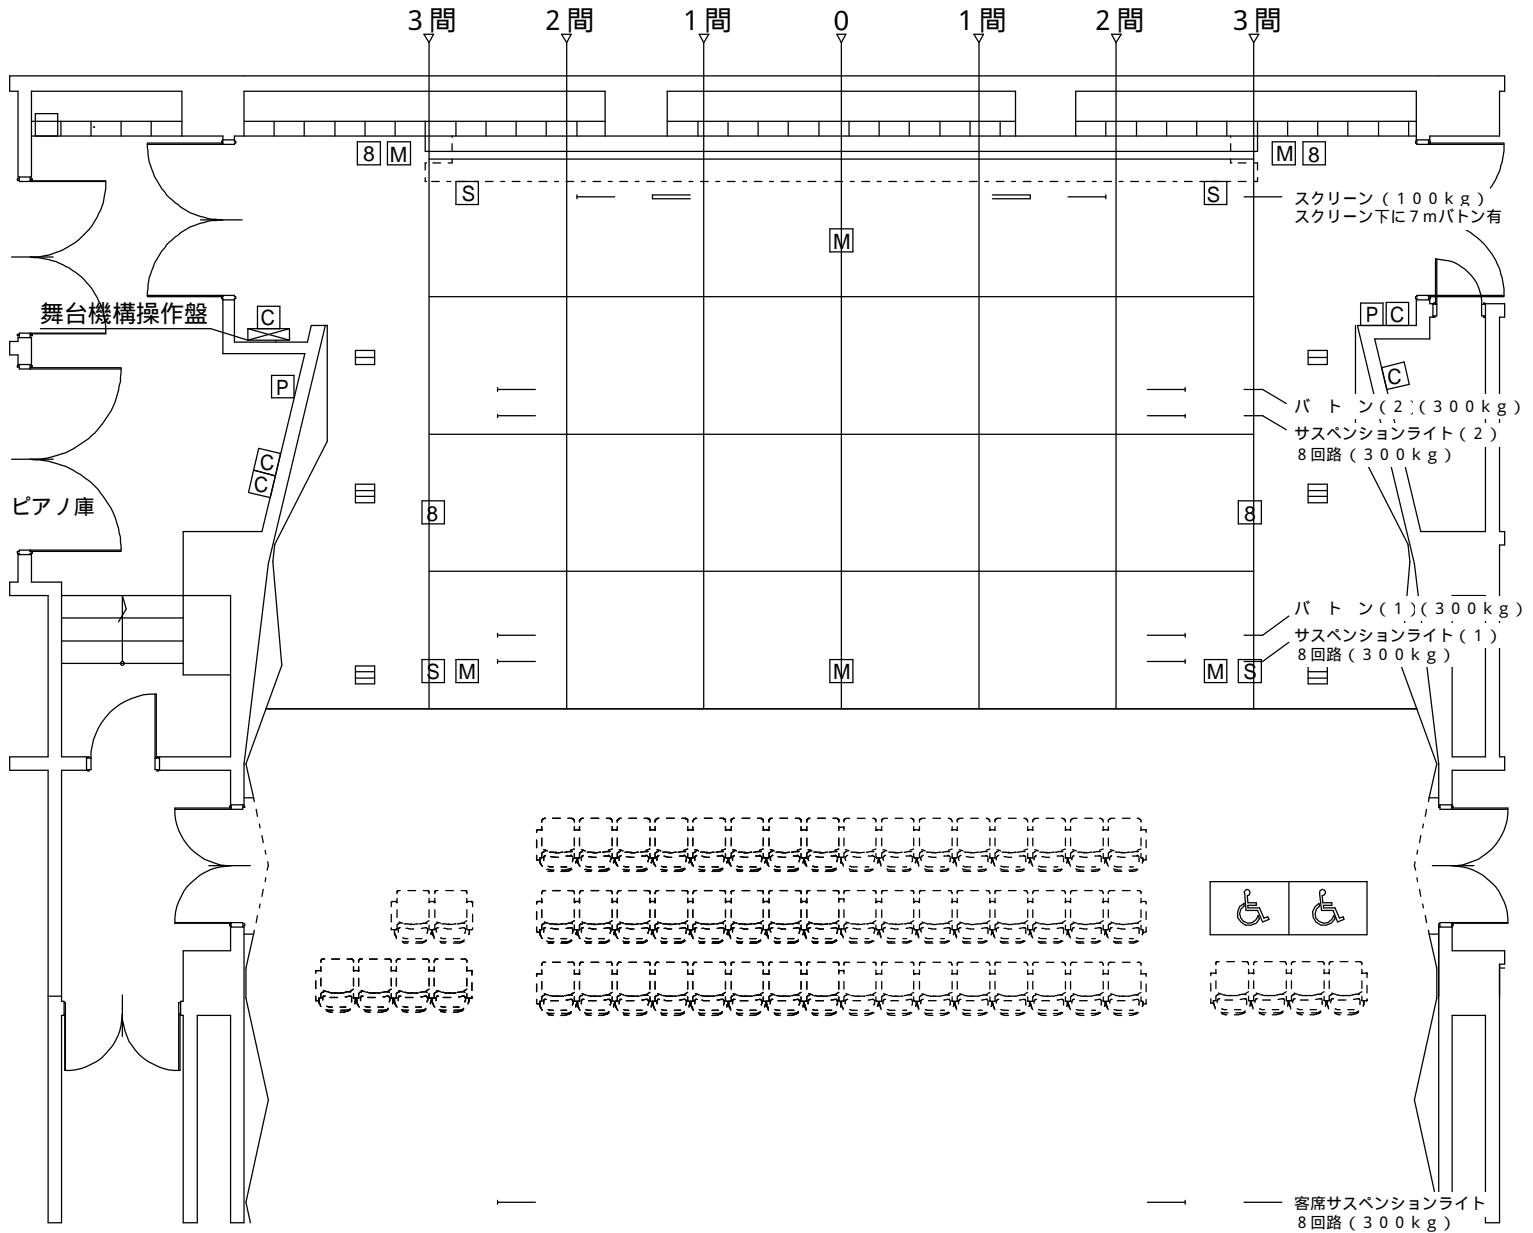

名称	寸法 (mm)	定格吊荷重 (kg)	速度 (cm/sec)
スクリーン枠	2440×4430	100 (均等負荷時)	16
サスペンションライト	9100	300 (均等負荷時)	16
ボタン	9100	300 (均等負荷時)	16

記号凡例

- フロアコンセント 30A 2口用
- ▤ フロアコンセント 30A 3口用
- Ⓜ マイクコンセント(フロアー) 2ヶ用
- Ⓢ スピーカコンセント(フロアー) 2ヶ用
- Ⓢ マイクコンセント(フロアー) 8cHマルチ
- Ⓟ 音響用電源 30A 4ヶ (バラ接続)
- Ⓒ コンセント盤
- Ⓓ TVモニター架