


米子コンベンションセンター


会議室 平面図

1/300


10m

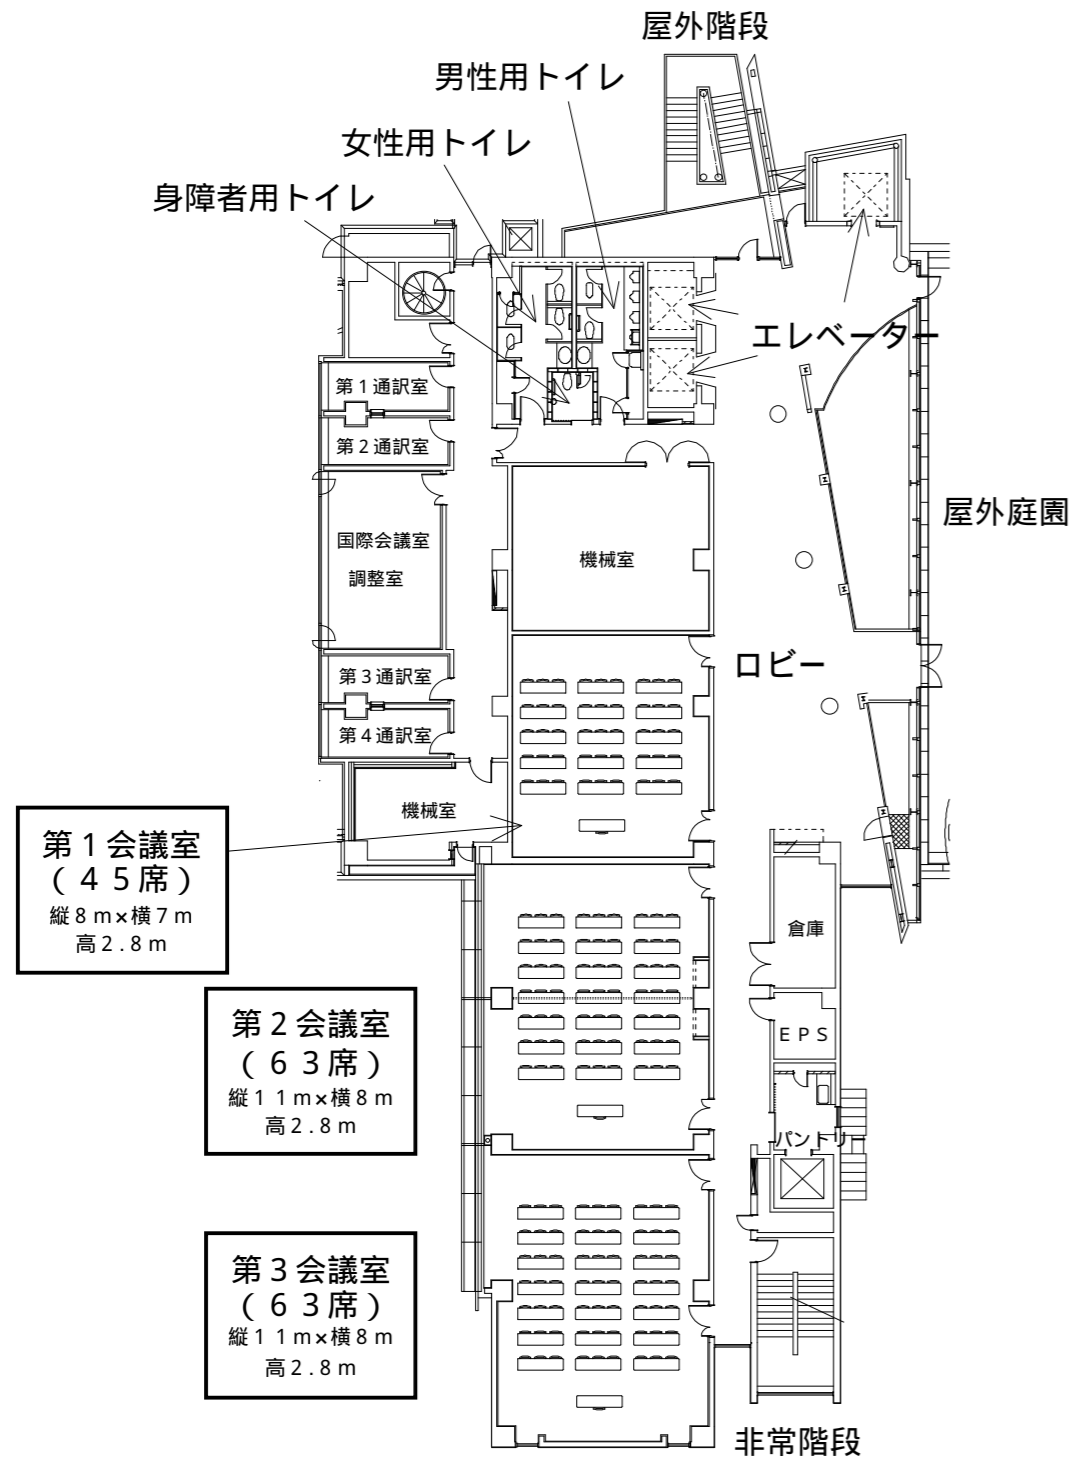

3階

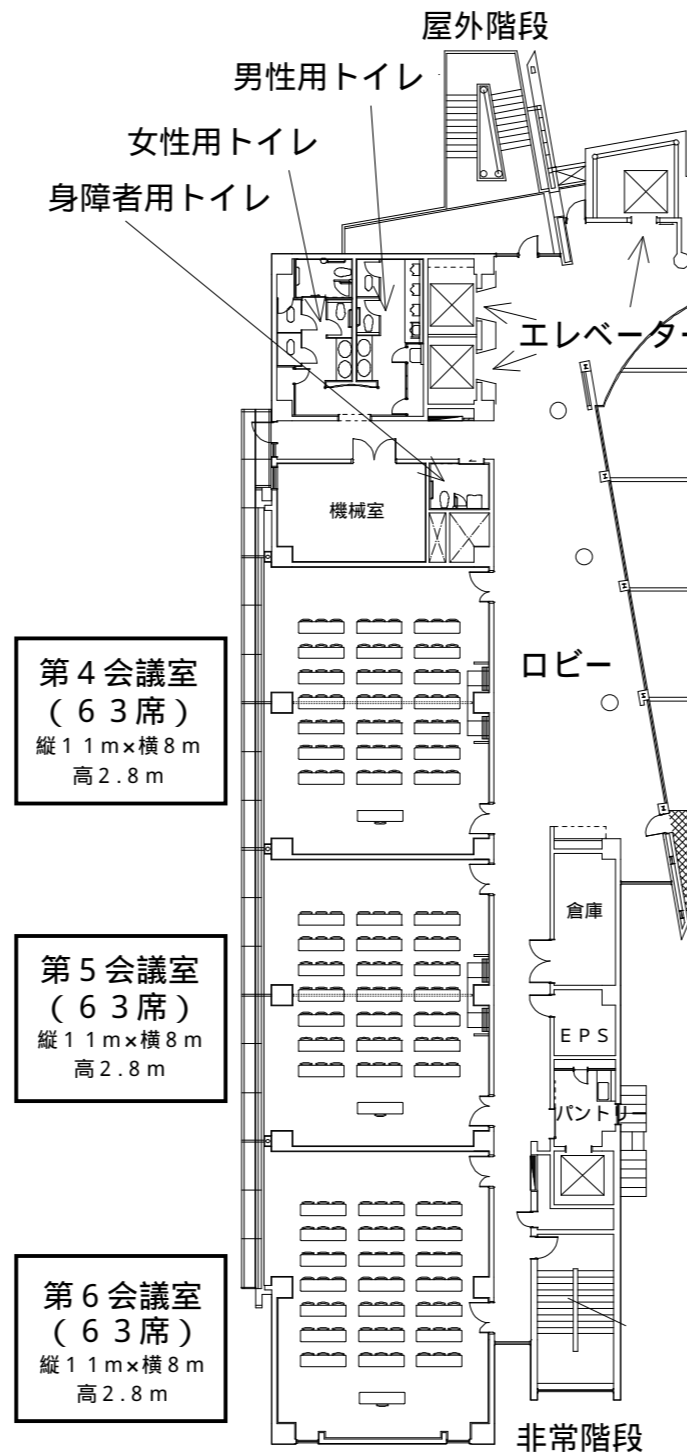

5階

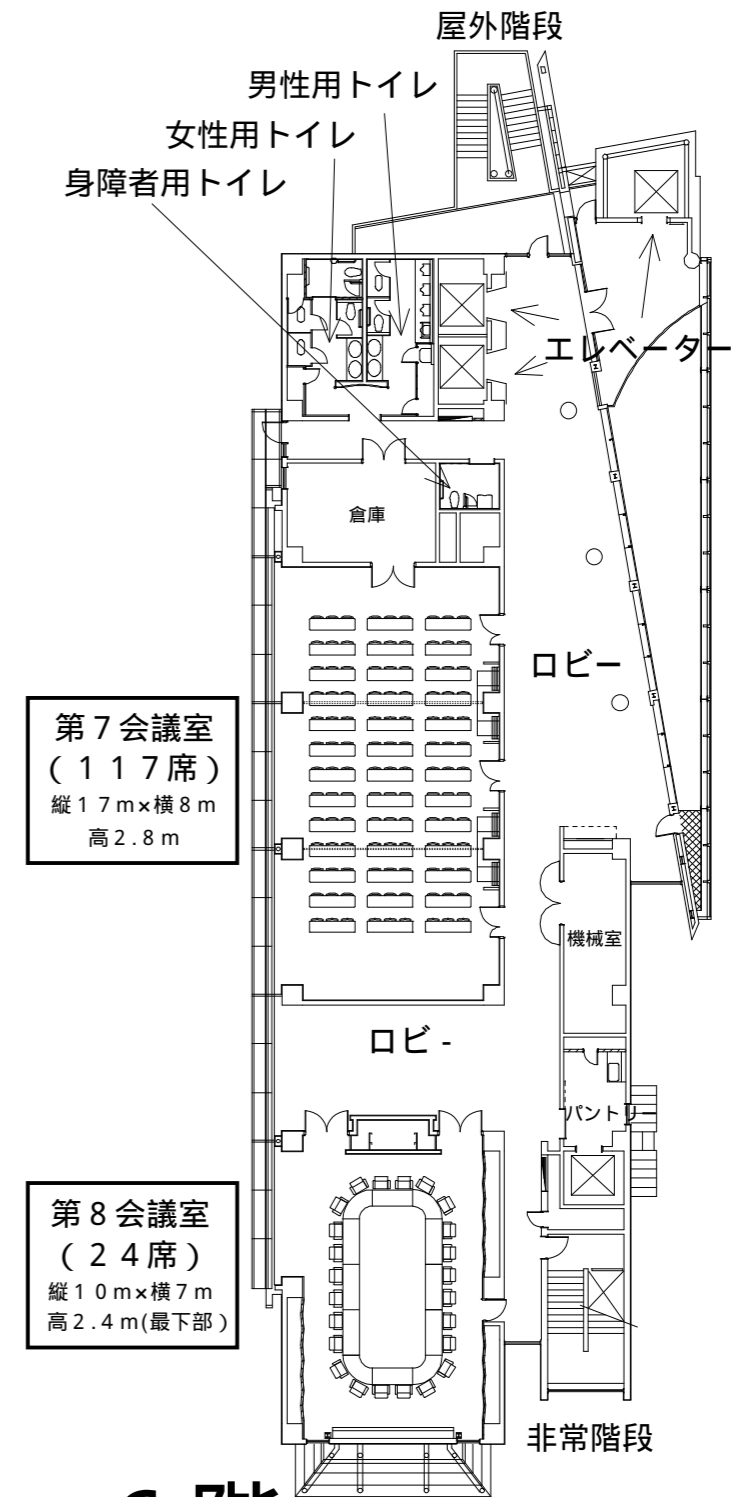

6階