


# 多目的ホール平土間仕様 1/300

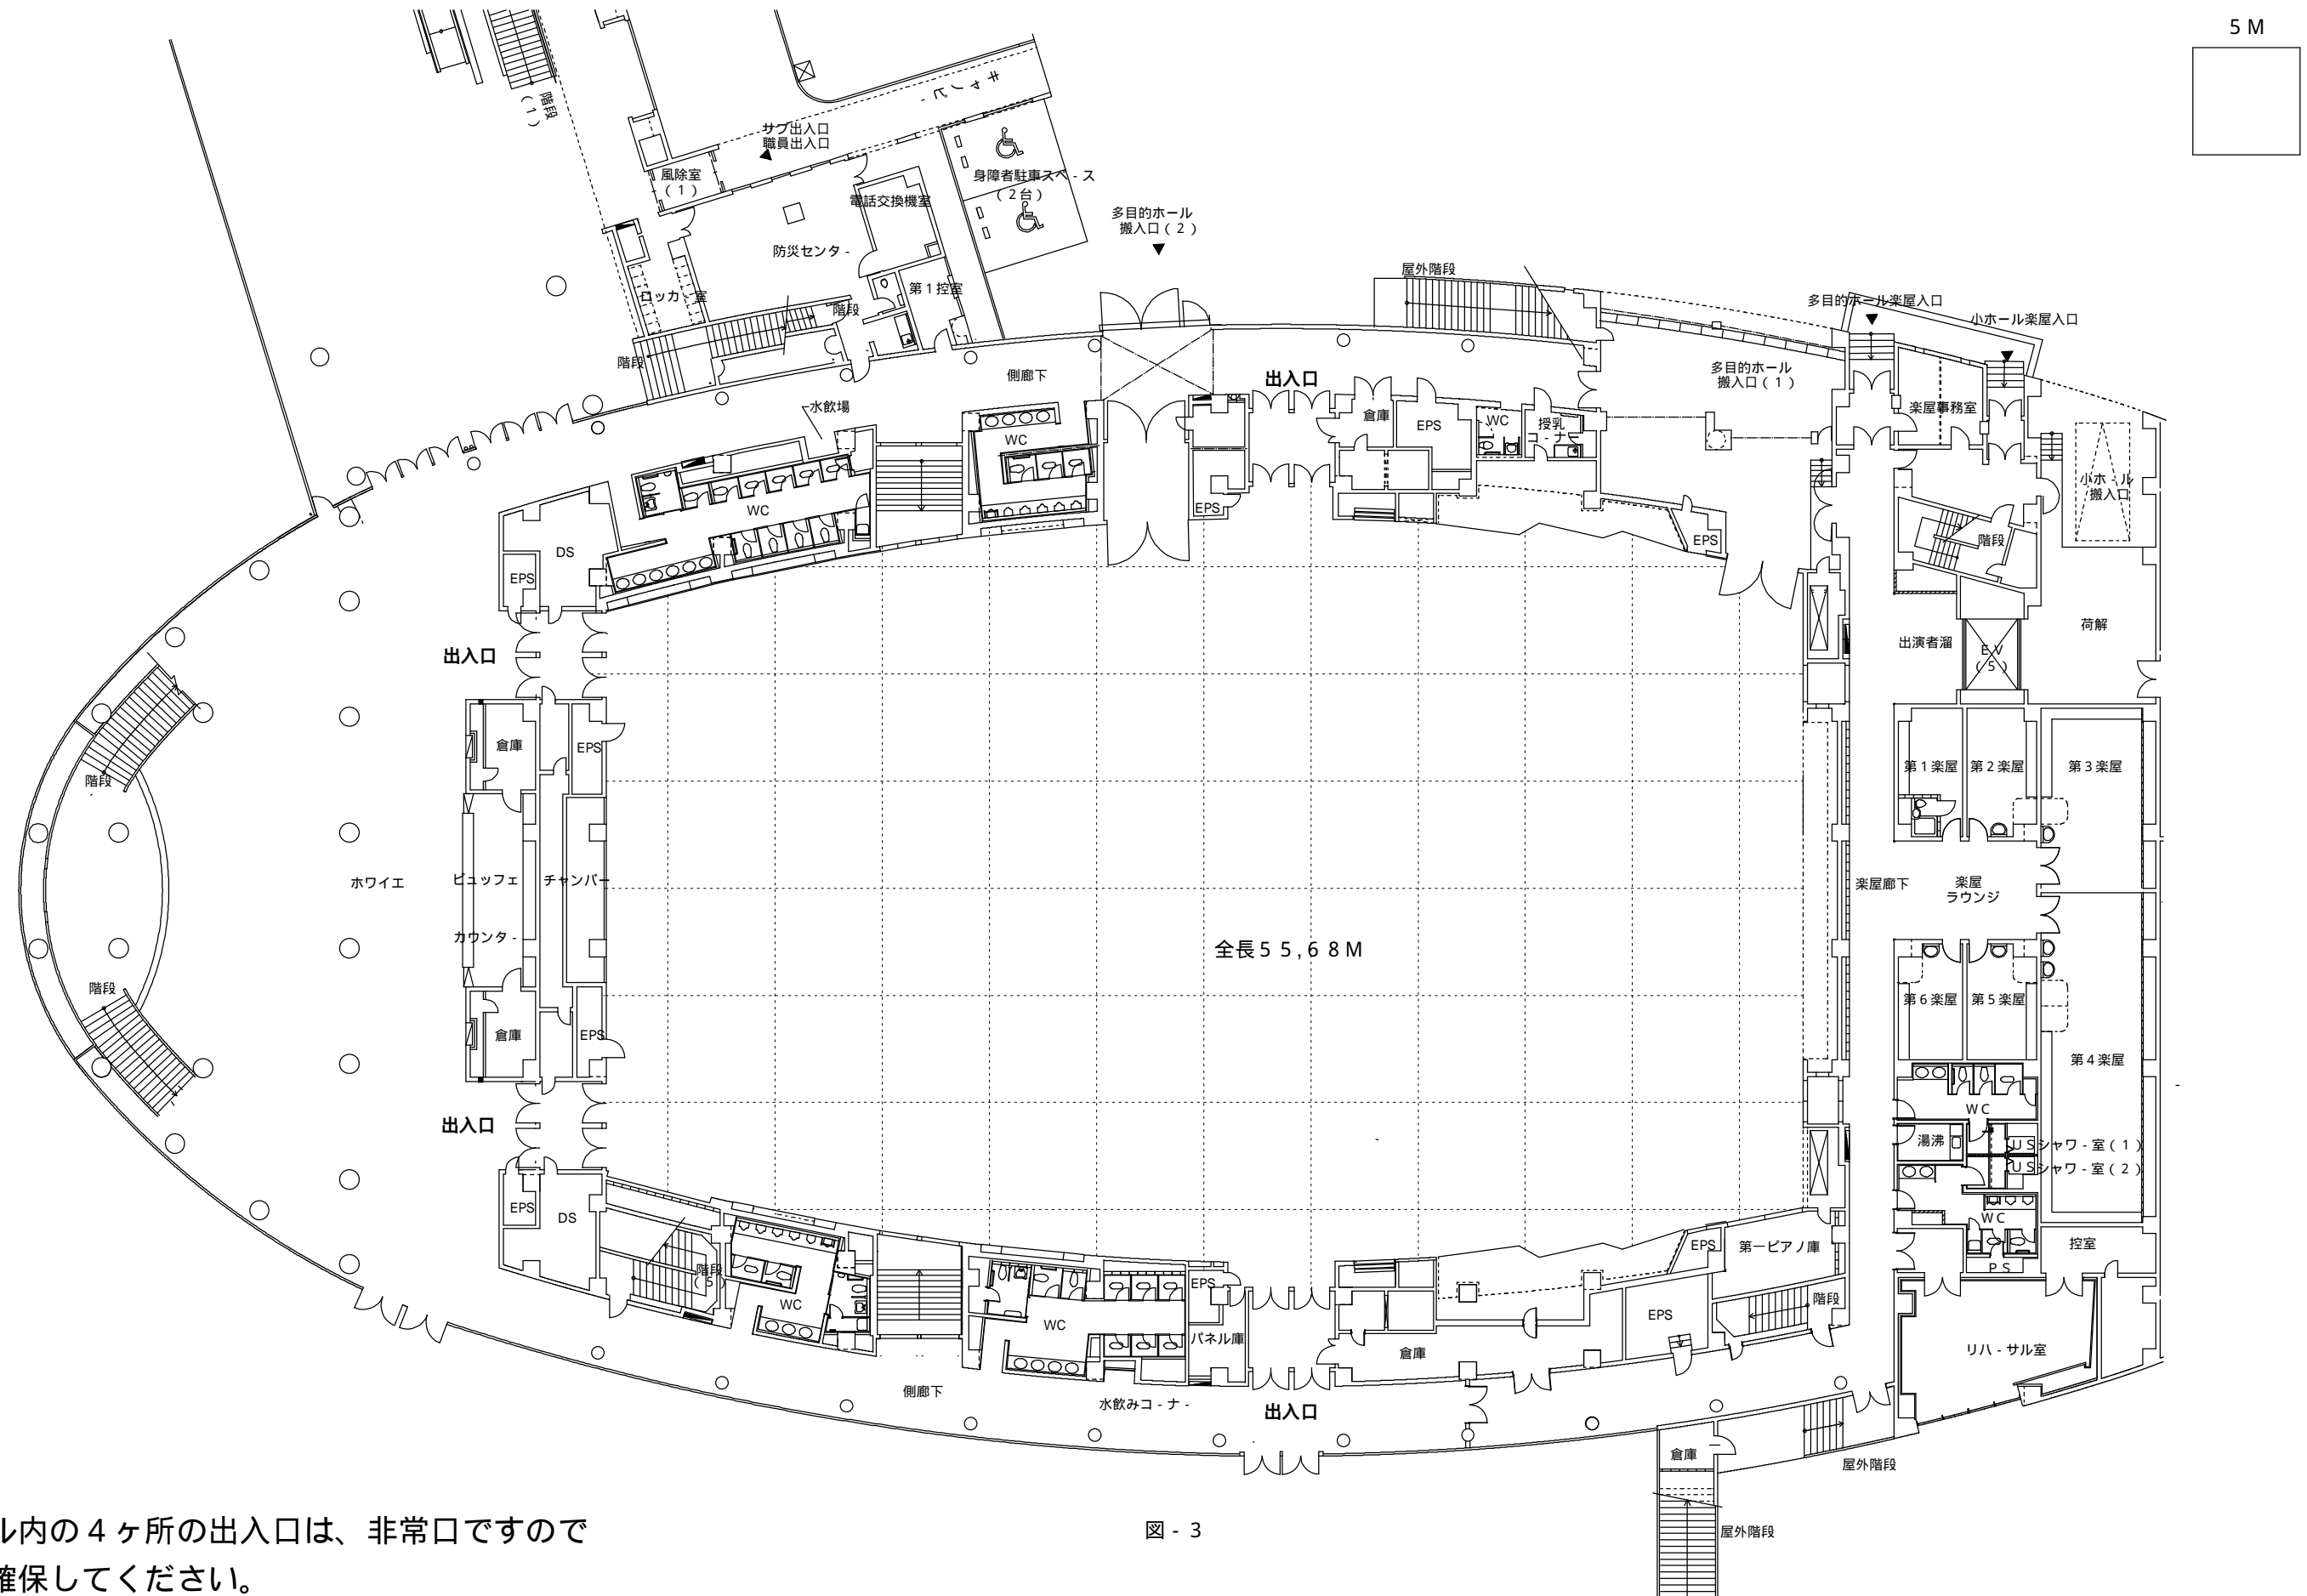

ホール内の4ヶ所の出入口は、非常口ですので必ず確保してください。