

多目的ホール仮設電源図

1/200

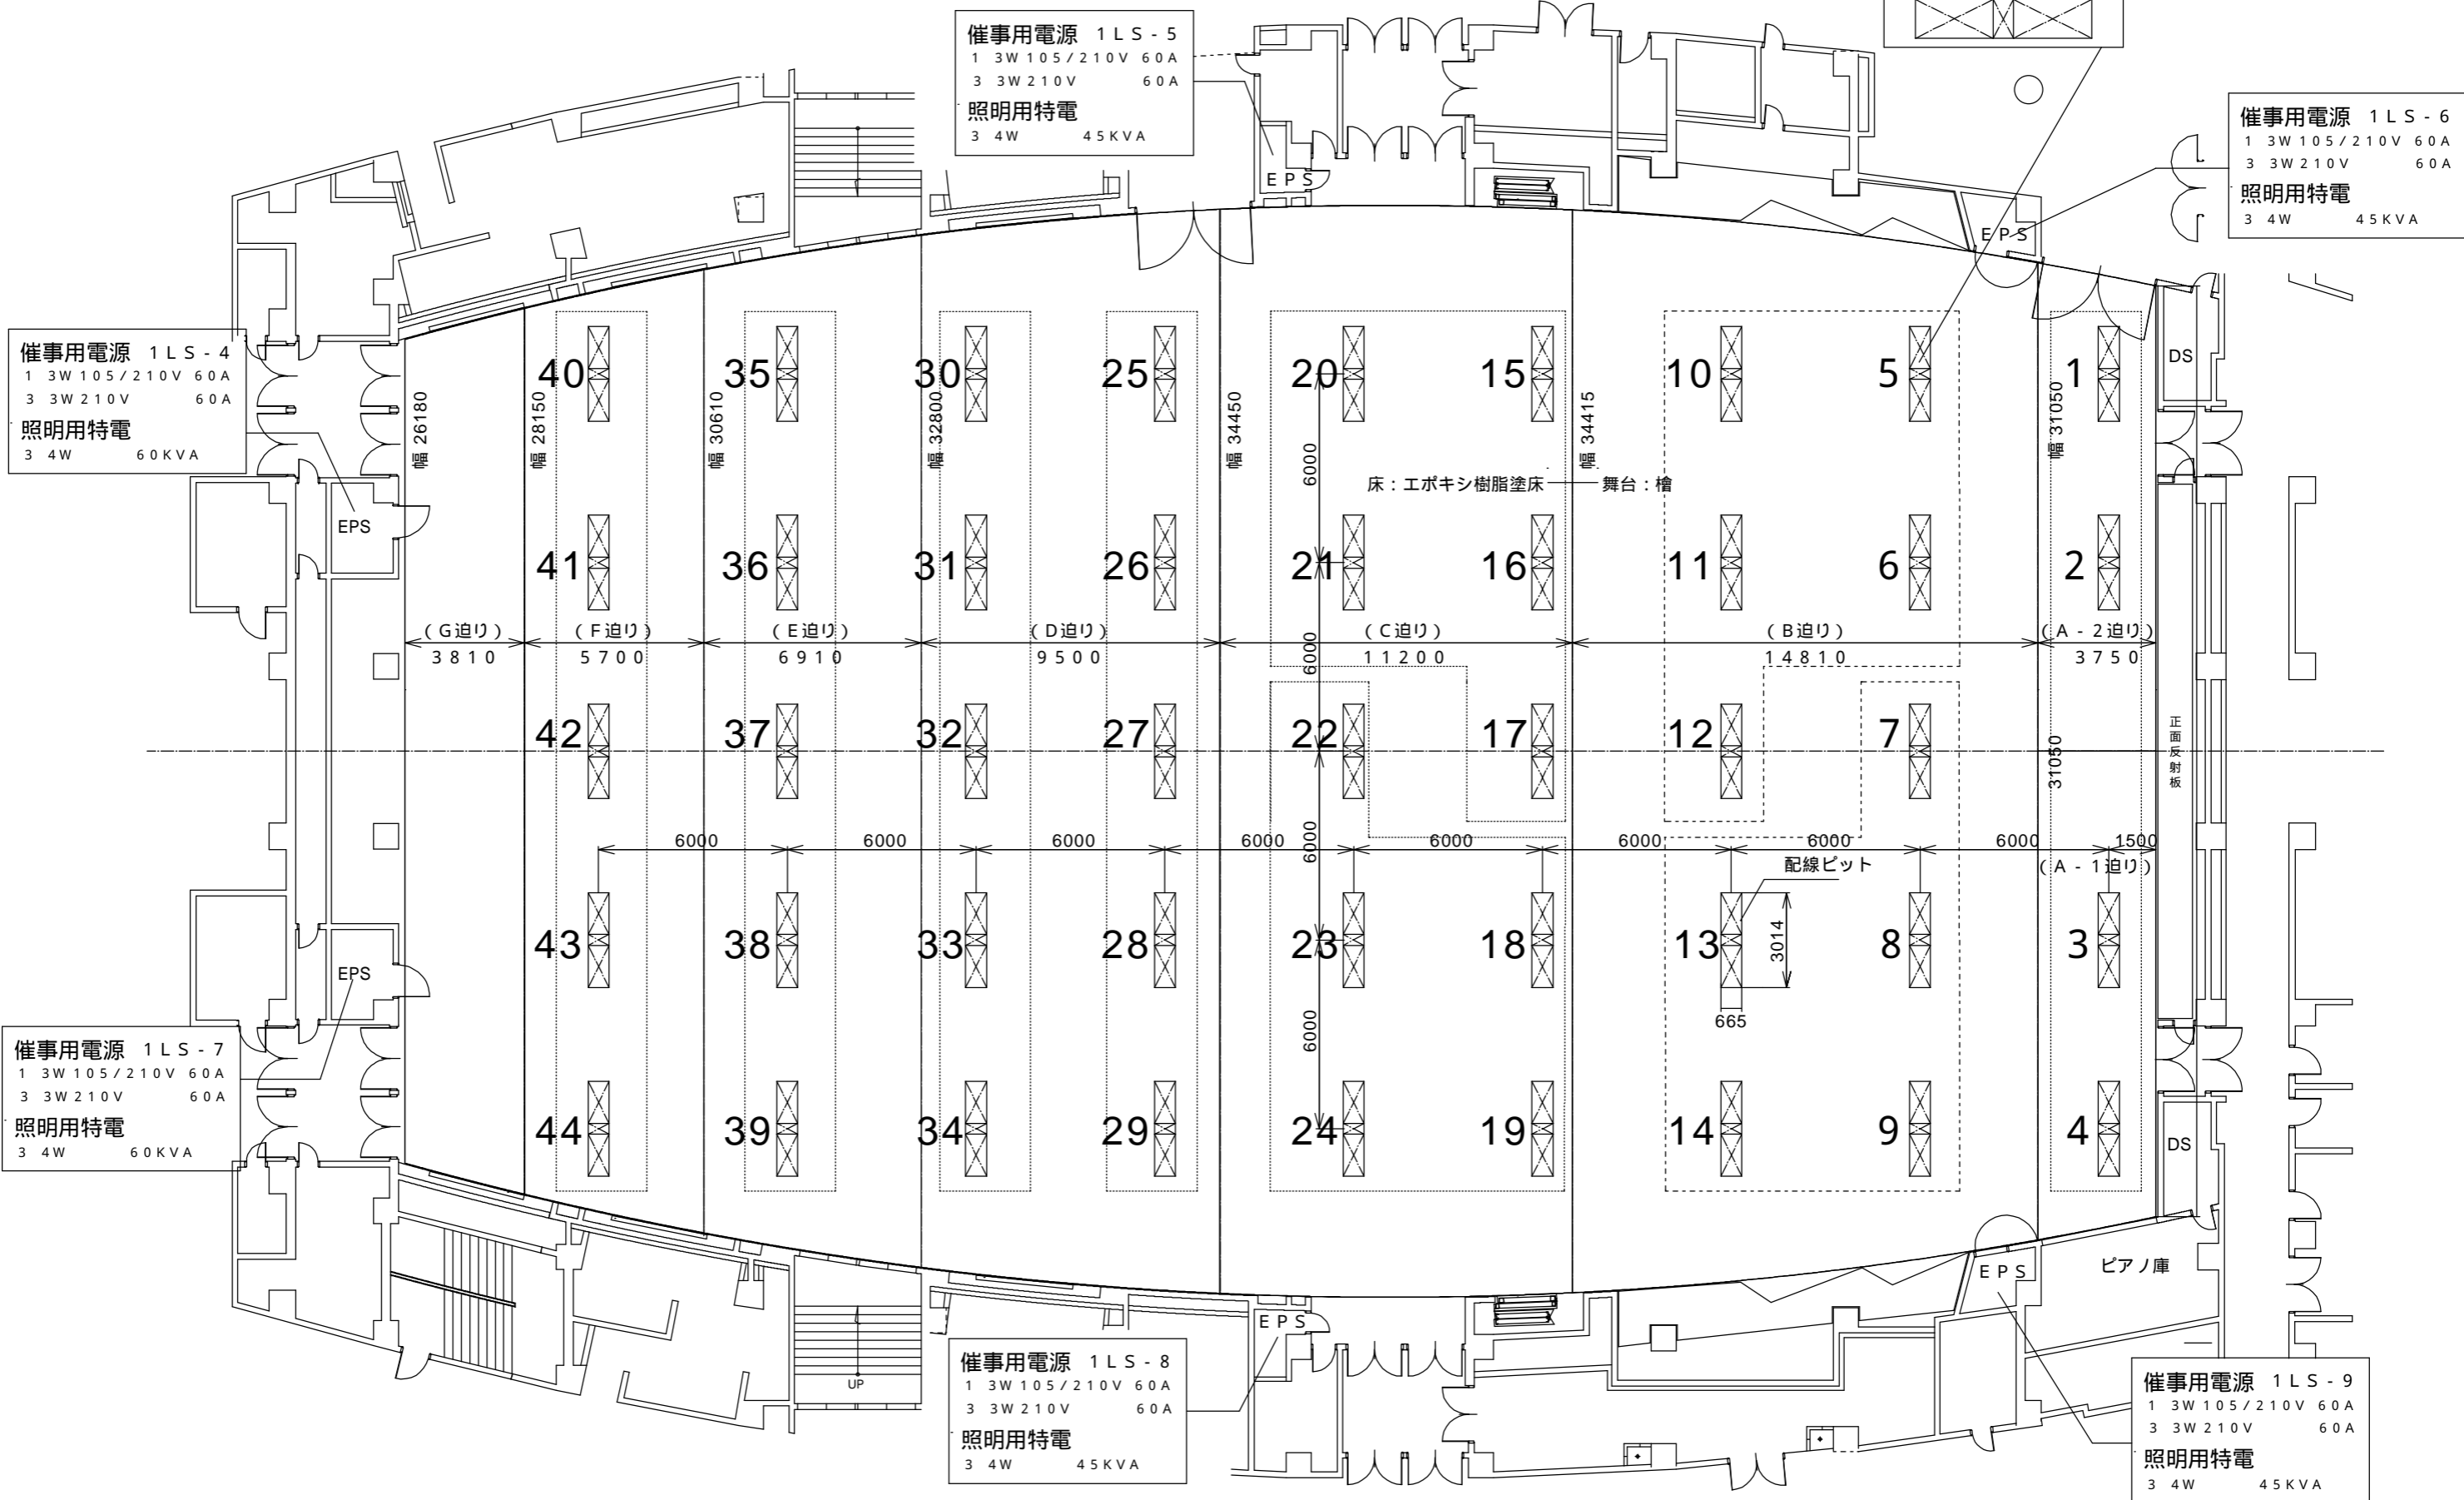


図 - 4