

多目的ホール迫り面図

1/300

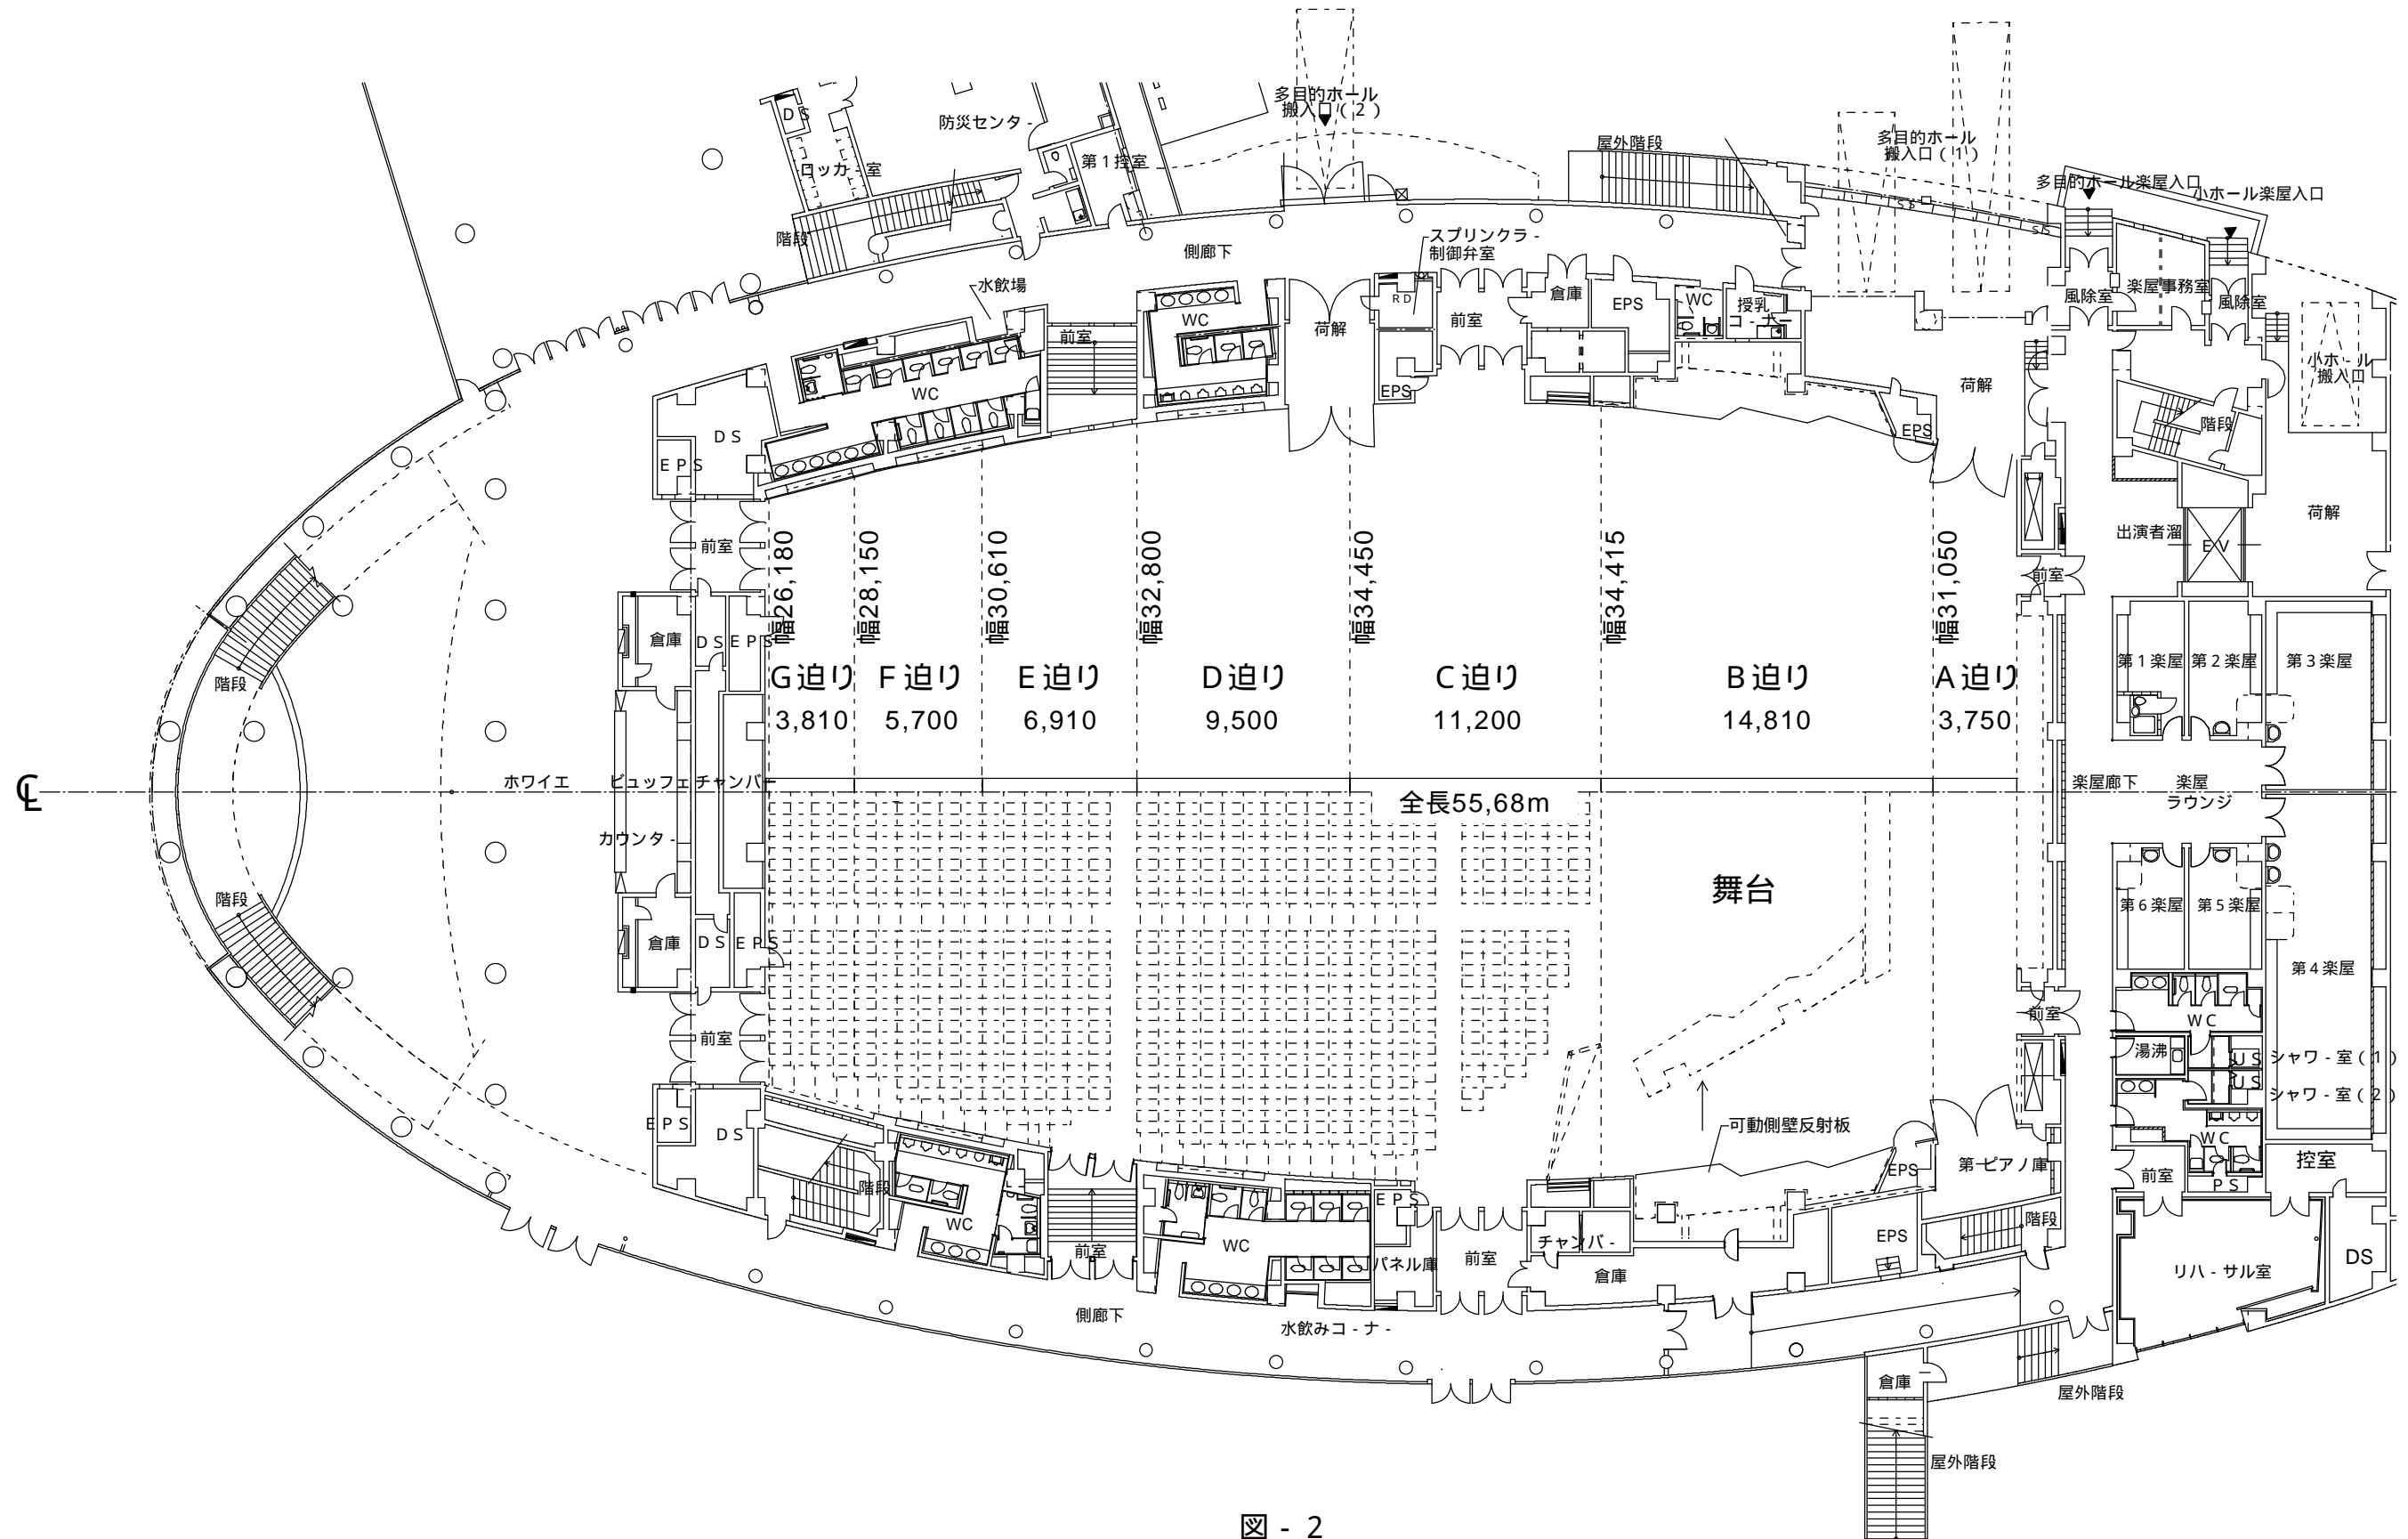


図 - 2