# 多目的ホール平土間仕様

## 1/300

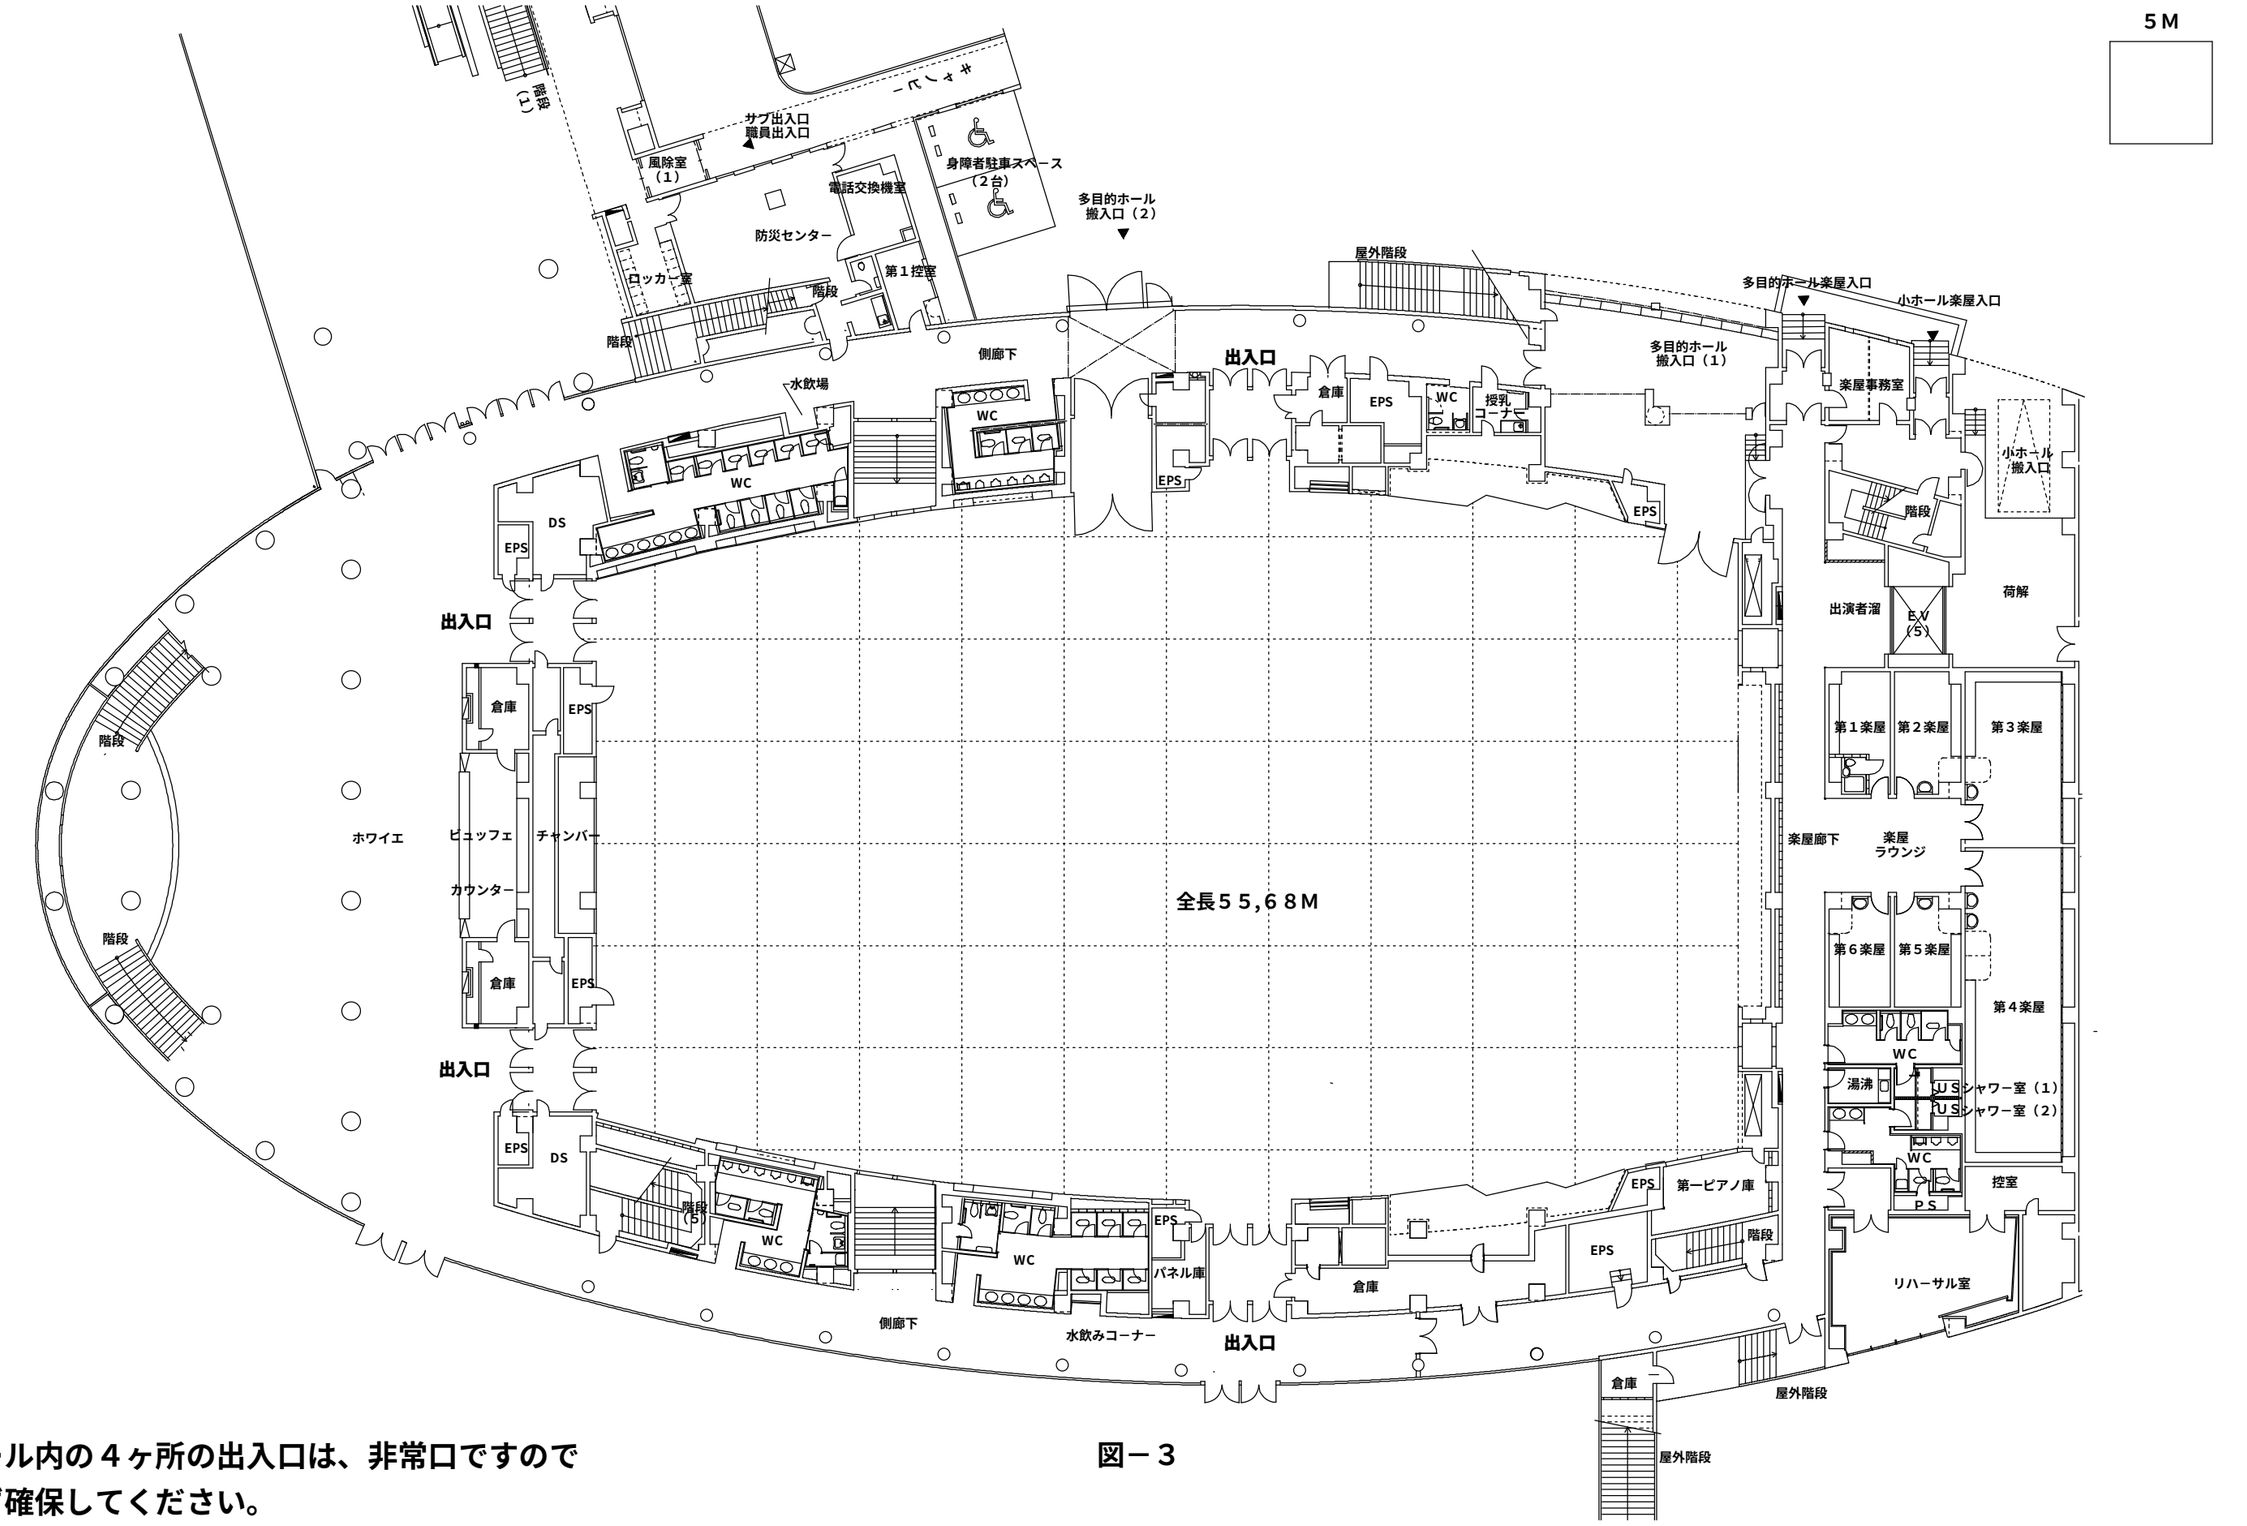


**ホール内の４ヶ所の出入口は、非常口ですので**
**必ず確保してください。**

図－３