

エントランスロビー

1/200

非常口、扉の前、斜線部分、点字ブロック上には、
展示物などを、置かないで下さい。

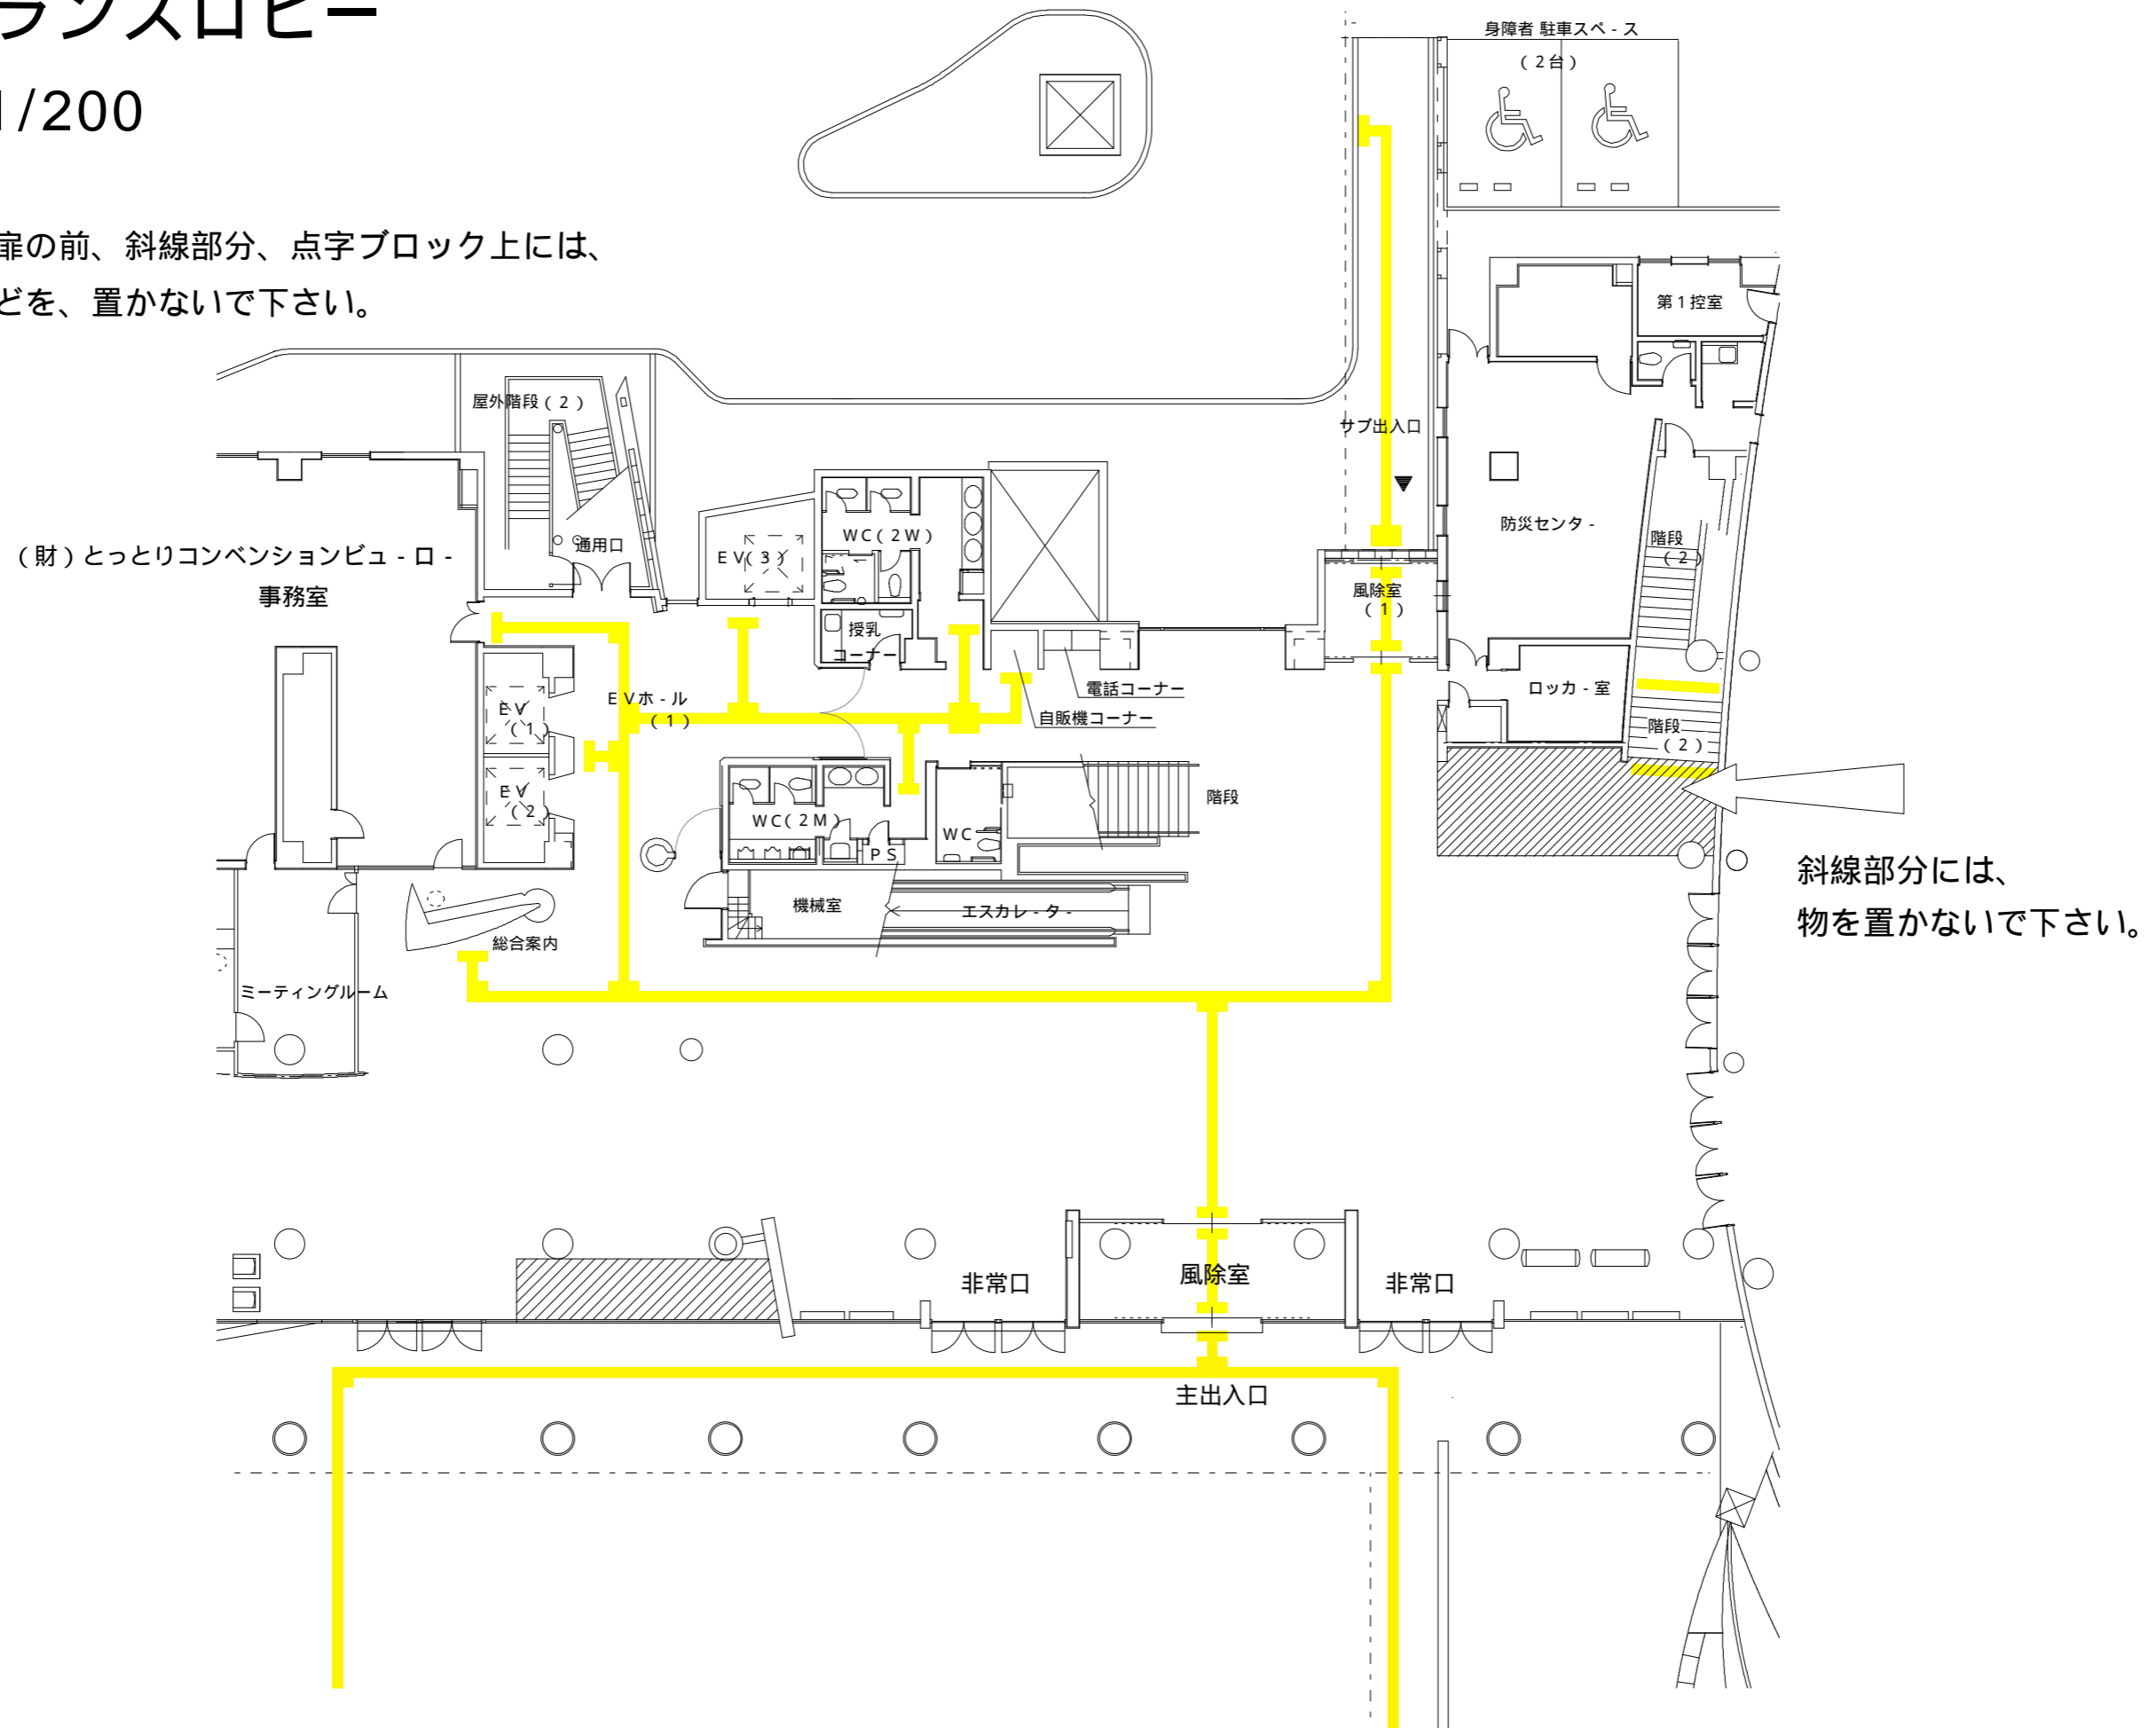


図 - 6