


米子コンベンションセンター
国際会議室 1/2仕様 1/150

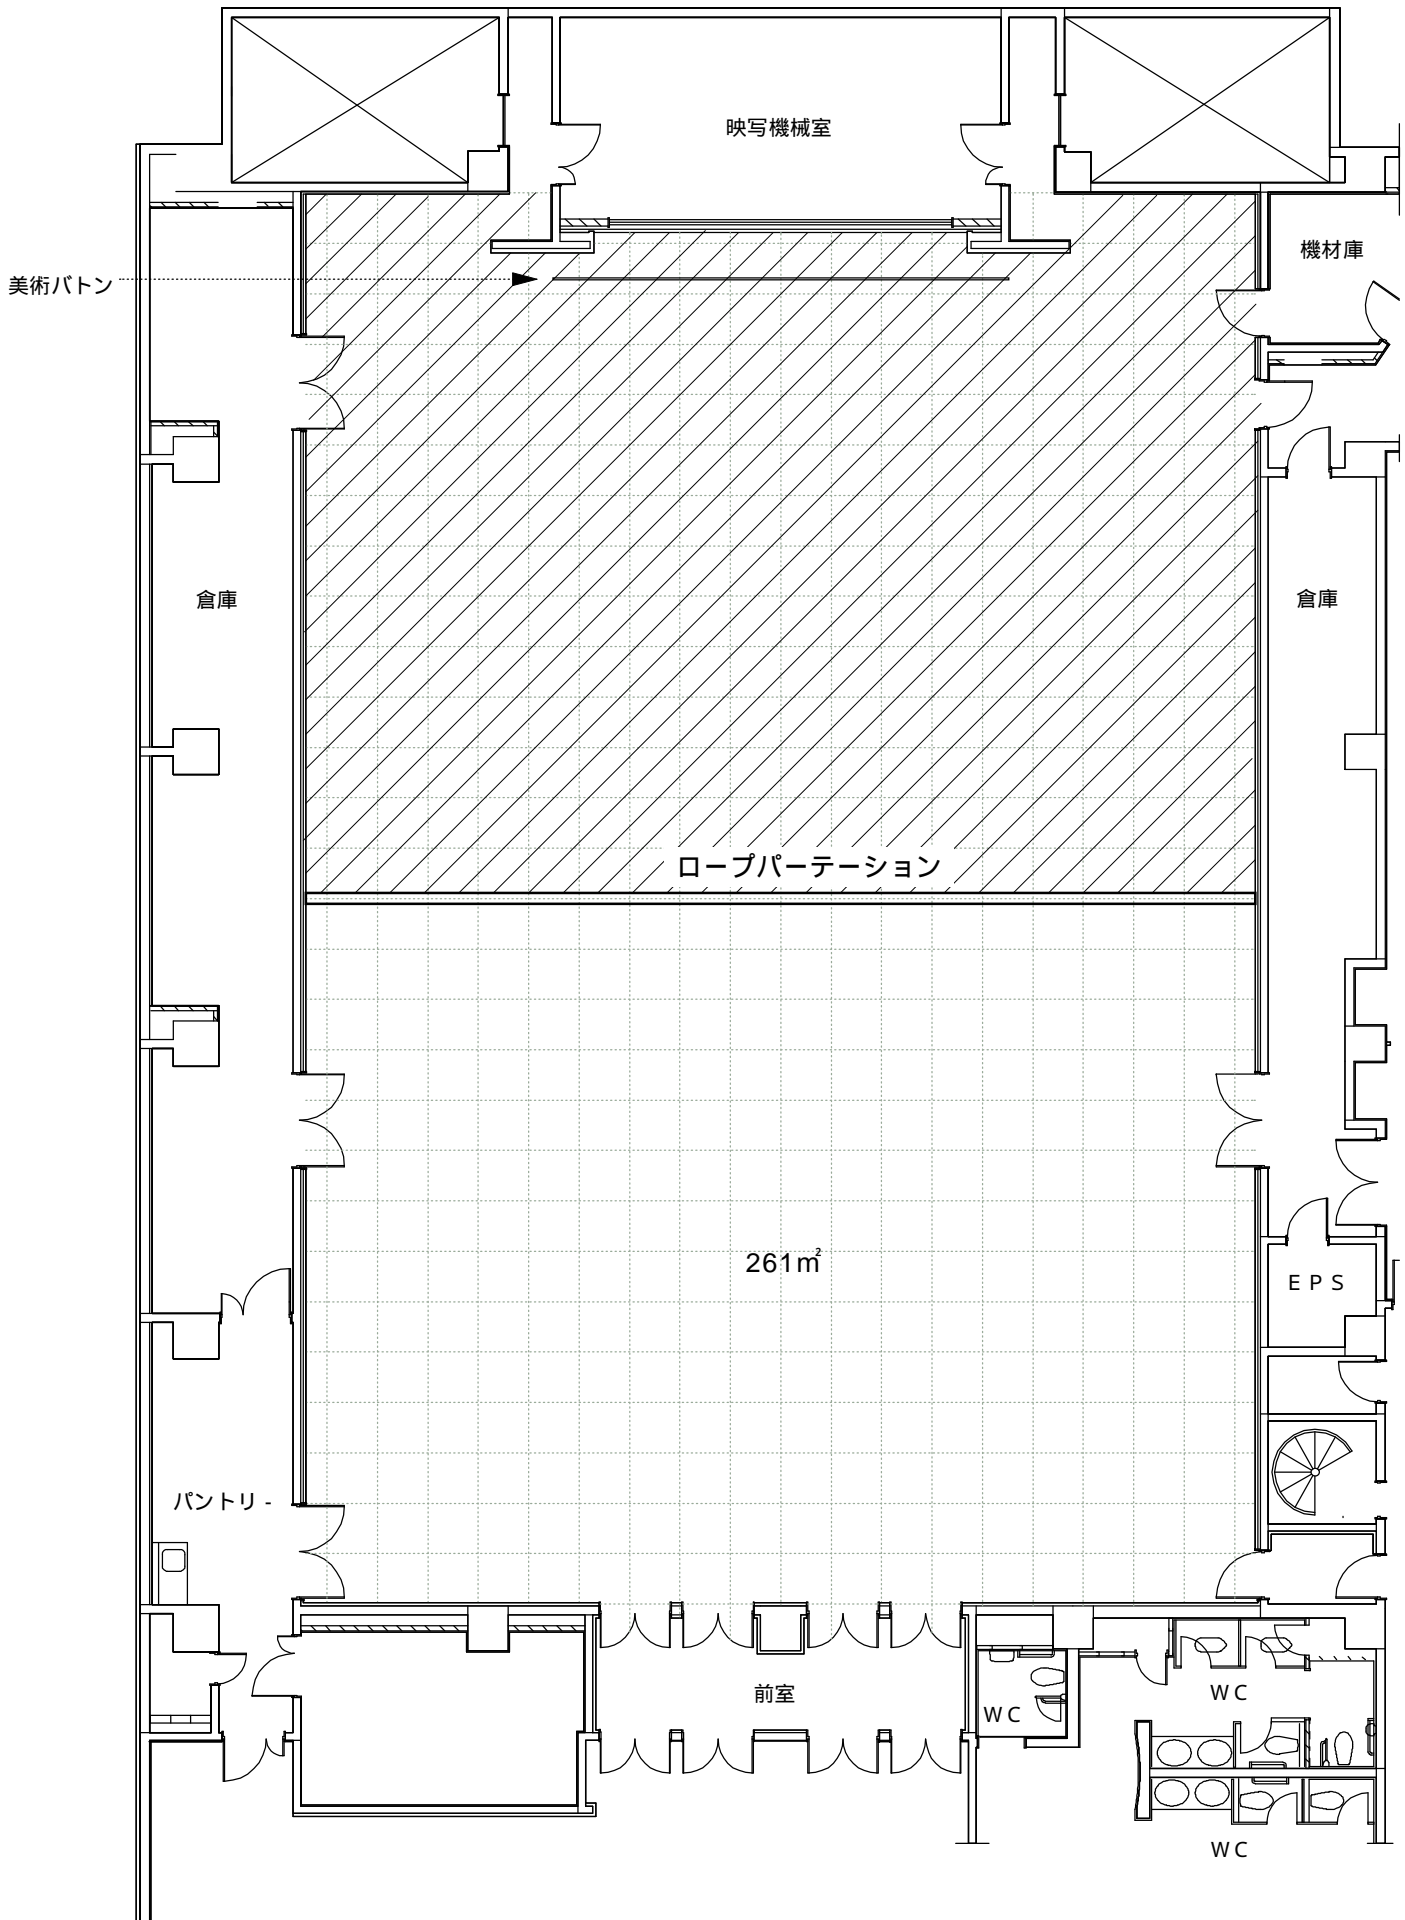

1M